




дизайн-проект квартиры 44,7 м2 ЖК INKIRI

дизайнер Глушенко Екатерина
руководитель Рыбина Вероника

Санкт-Петербург 2019г

Перечень документации проекта

№	Кол-во листов	Наименование
2	1	Перечень документации проекта
3	1	Существующий план М 1:50
4	1	План с расстановкой мебели и оборуд. с габаритами М 1:50
5	3	Визуализация

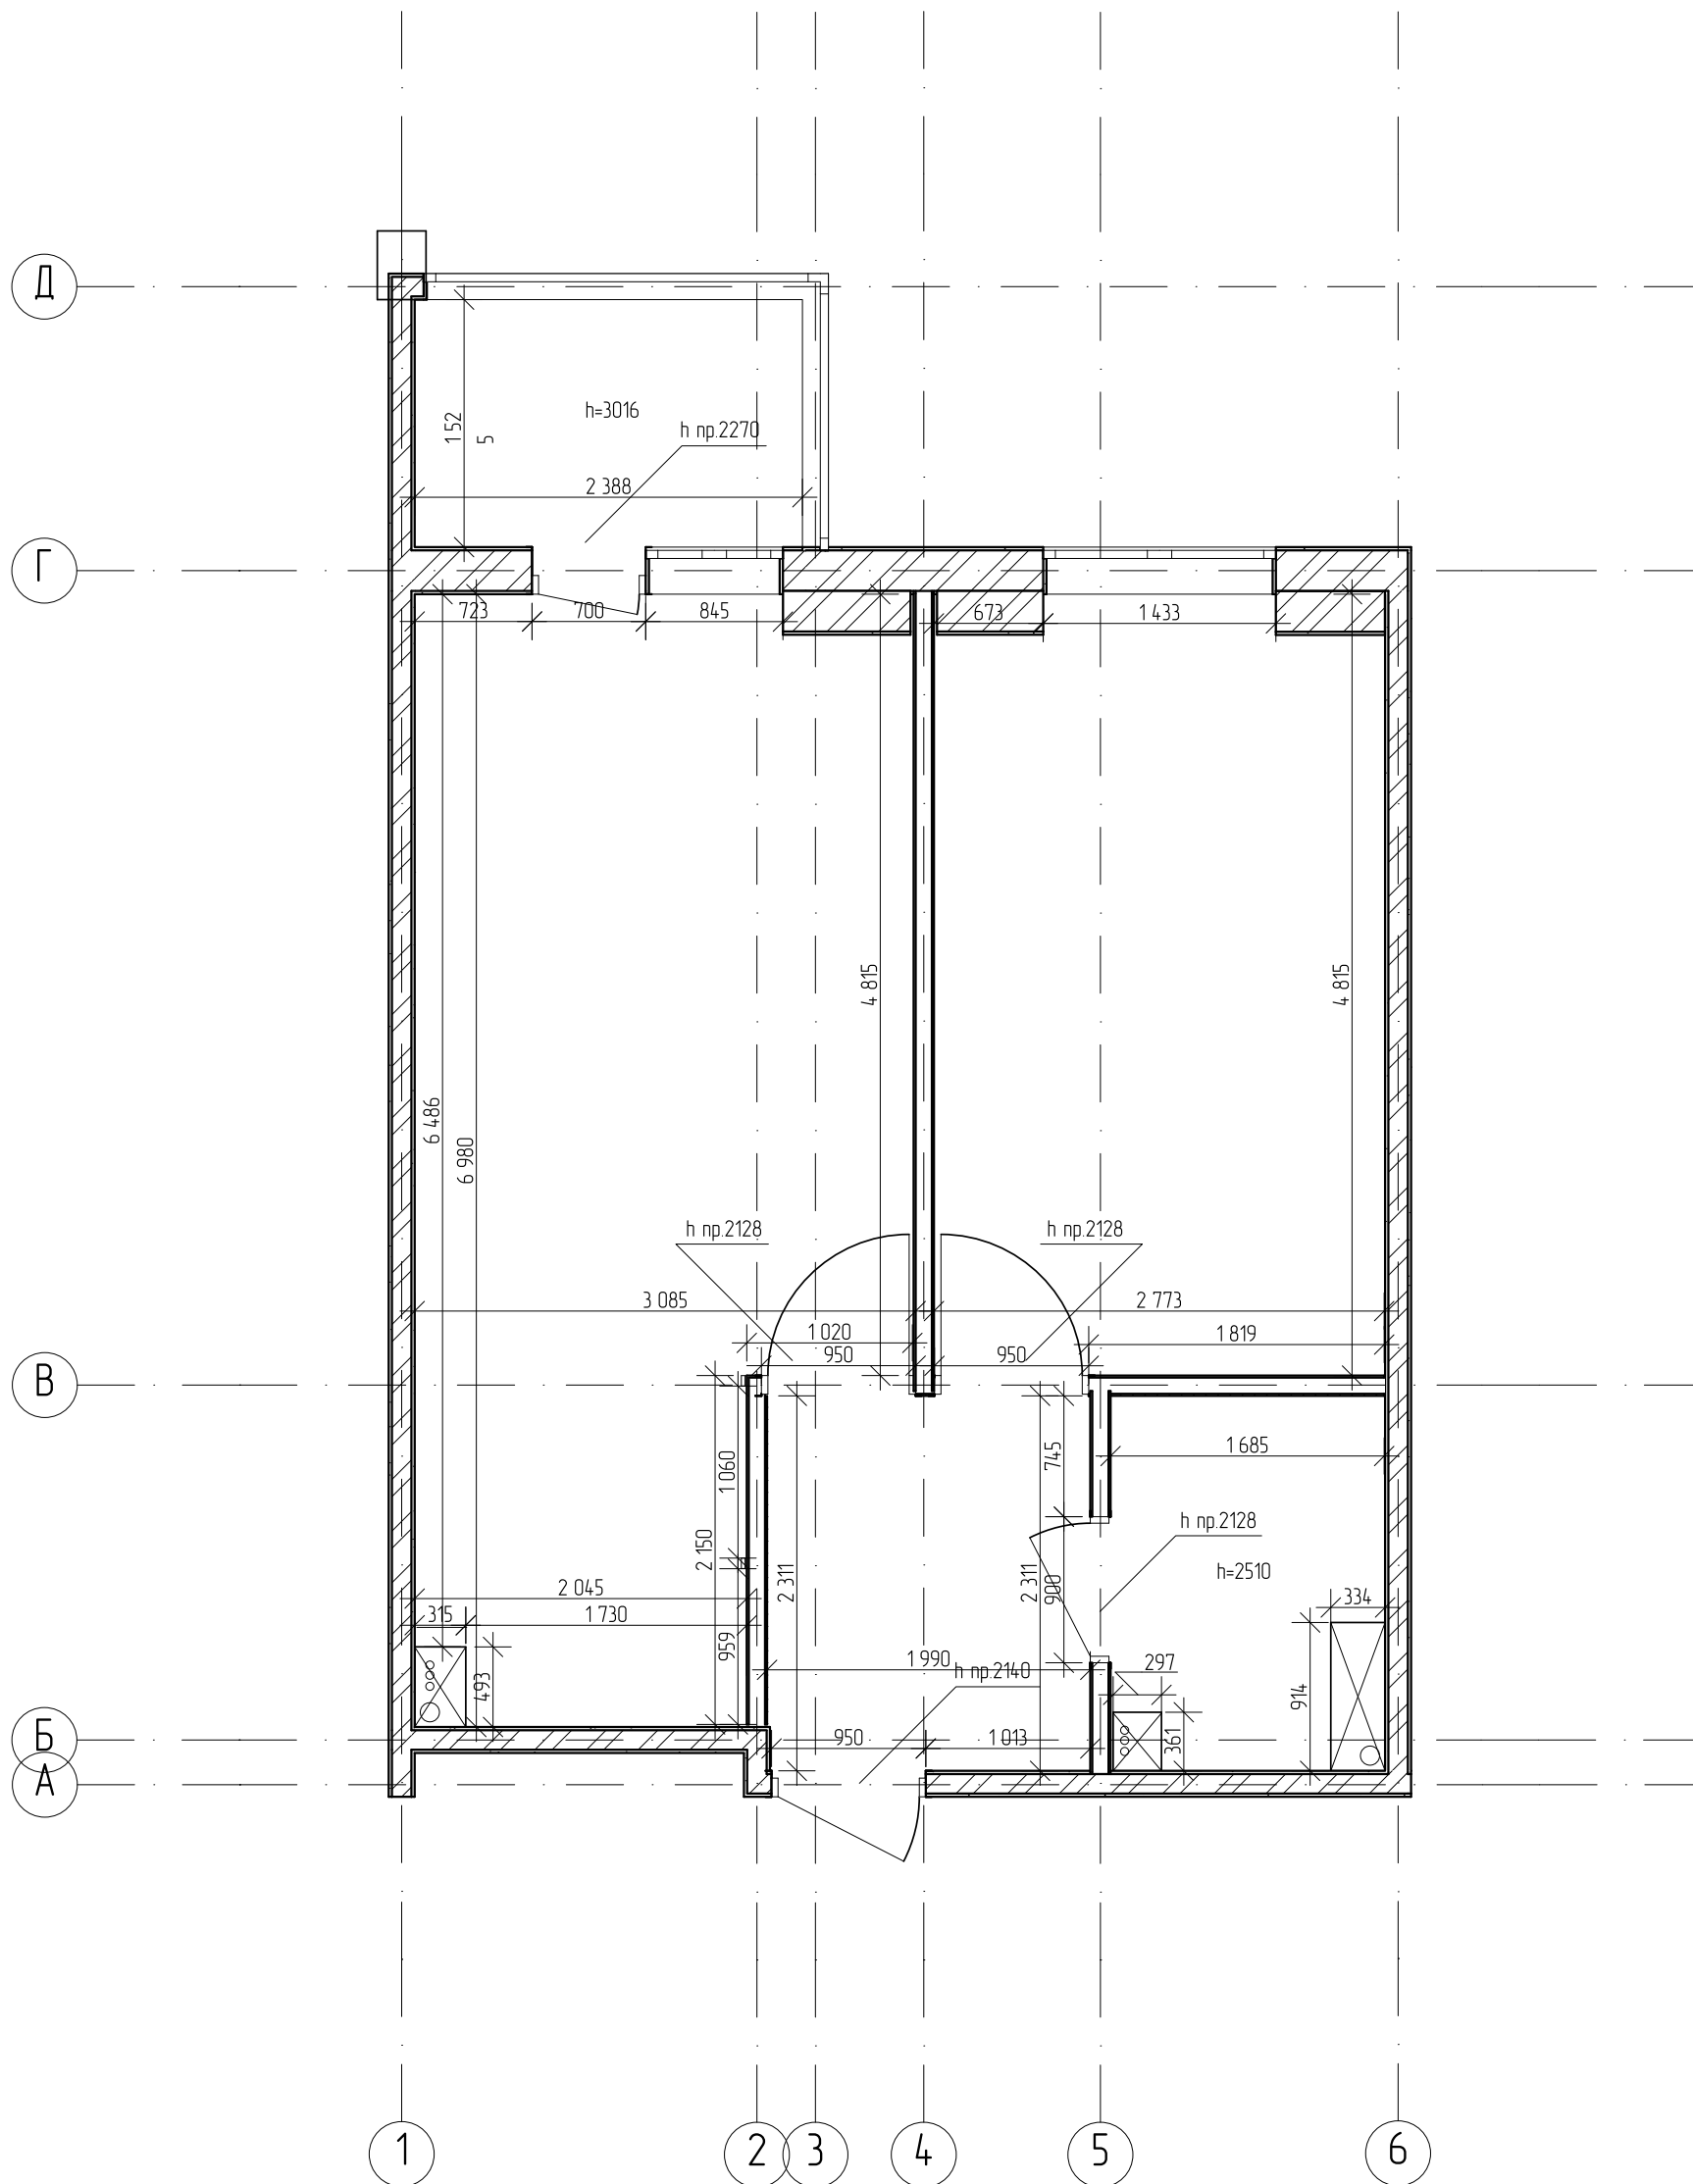


Условные обозначения

- коробка коммуникаций
- кирпич
- ГВЛ 100мм

H потолка = 3 493

Изм.	Кол.	Лист	N док	Подпись	Дата	Стадия	Лист	Листов
Рук. проекта		Рыбина В.С.				Интерьер квартиры ЖК Inkiri, г. Пушкин	3	7
Выполнила		Глушенко Е.А.						
						Существующий план М 1:50	Студия дизайна полного цикла Fish Family Group	

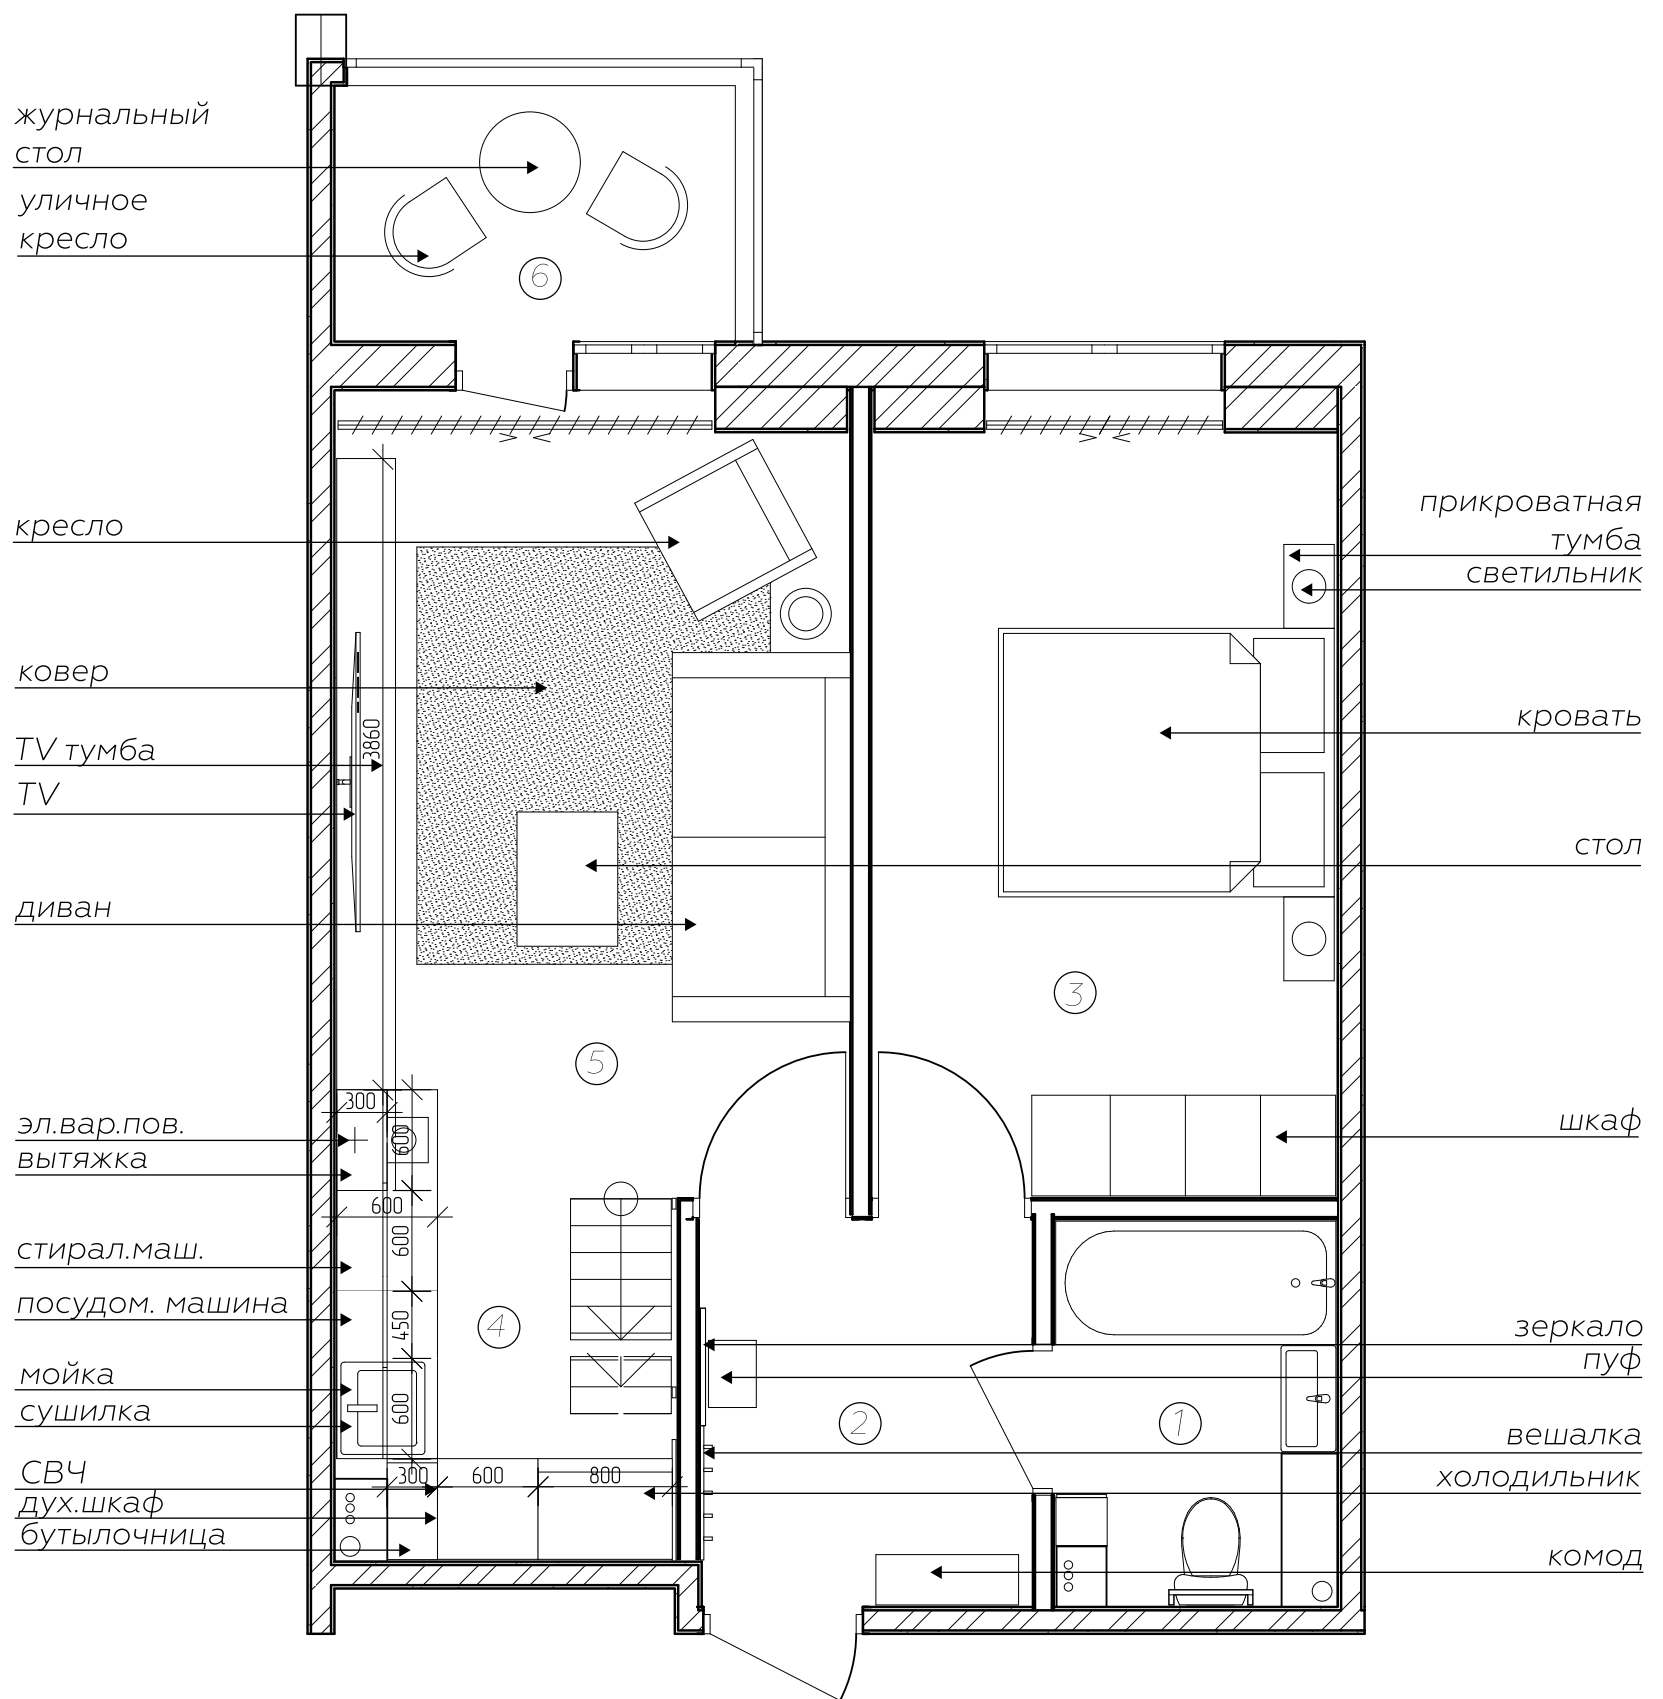

Экспликация помещений

Позиция	Наименование	Площадь, м2
1	Санузел	3,7
2	Холл	4,6
3	Спальня	13,5
4	Кухня	4,4
5	Гостиная-столовая	15,1
6	Балкон	3,4

Общая площадь квартиры 44,7 м²

Изм.	Кол.	Лист	N док	Подпись	Дата
Рук. проекта		Рыбина В.С.			
Выполнила		Глушенко Е.А.			

Интерьер квартиры ЖК Inkiri, г. Пушкин	Стадия	Лист	Листов
		4	7
План с расстановкой мебели и обор. с габаритами		Студия дизайна полного цикла Fish Family Group	

